Projet d'aéroport du Grand Ouest
Loire-Atlantique

Desserte routière de l'aéroport du Grand Ouest Notre-Dame-des-Landes

Dossier de demande de dérogation au titre des articles L 411-2 et R411-6 à R411-14 du code de l'environnement

Annexe 0.2
Plan d'assainissement au 1/5000
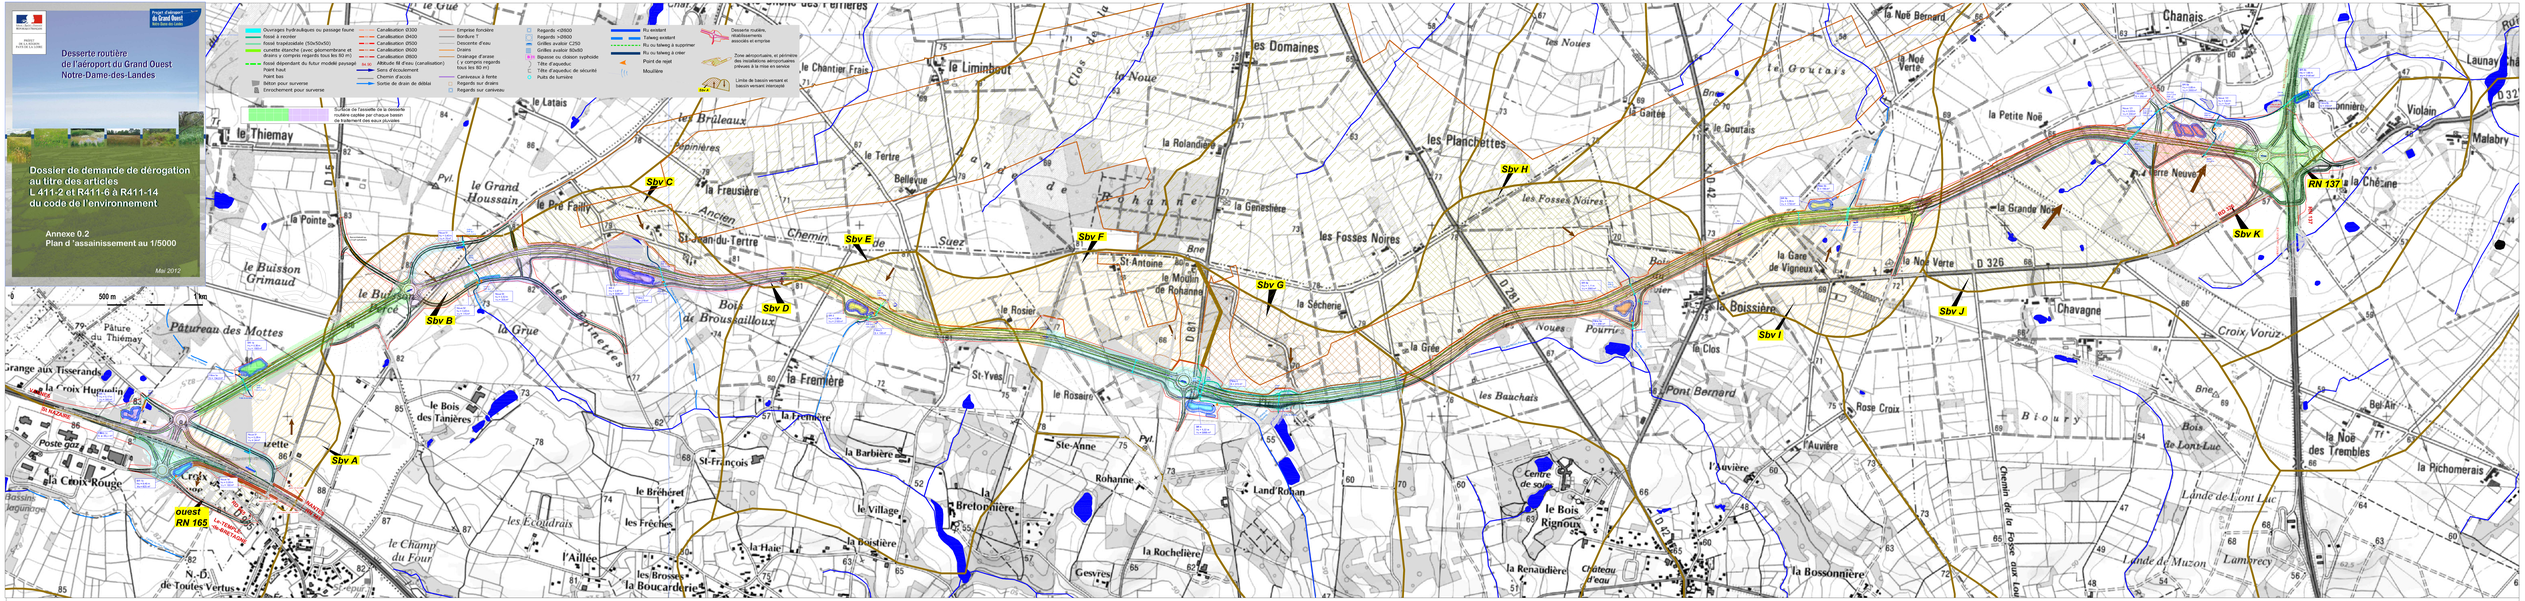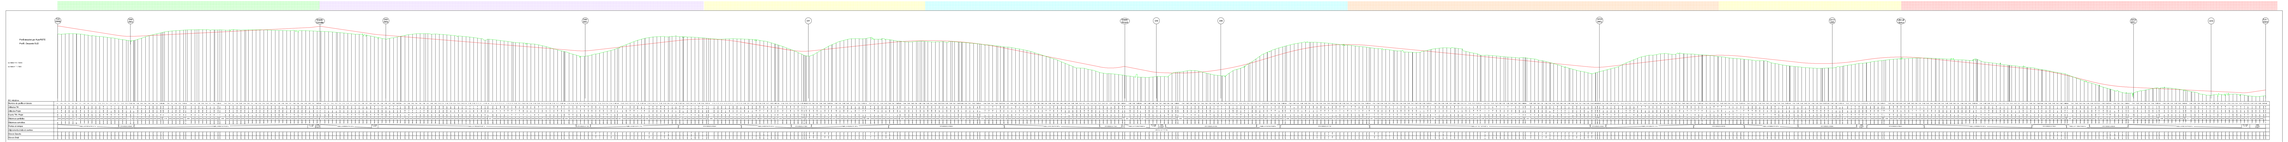
Mai 2012